

Проект индивидуального жилого дома







Согласовано


Взам. инв. №

Подп. и дата

Инв. № подл.



Изм.	Лист	№ док.	Подпись	Дата

3D вид


Лист  
03

Согласовано

Взам. инв. №

Подп. и дата

Инв. № подл.

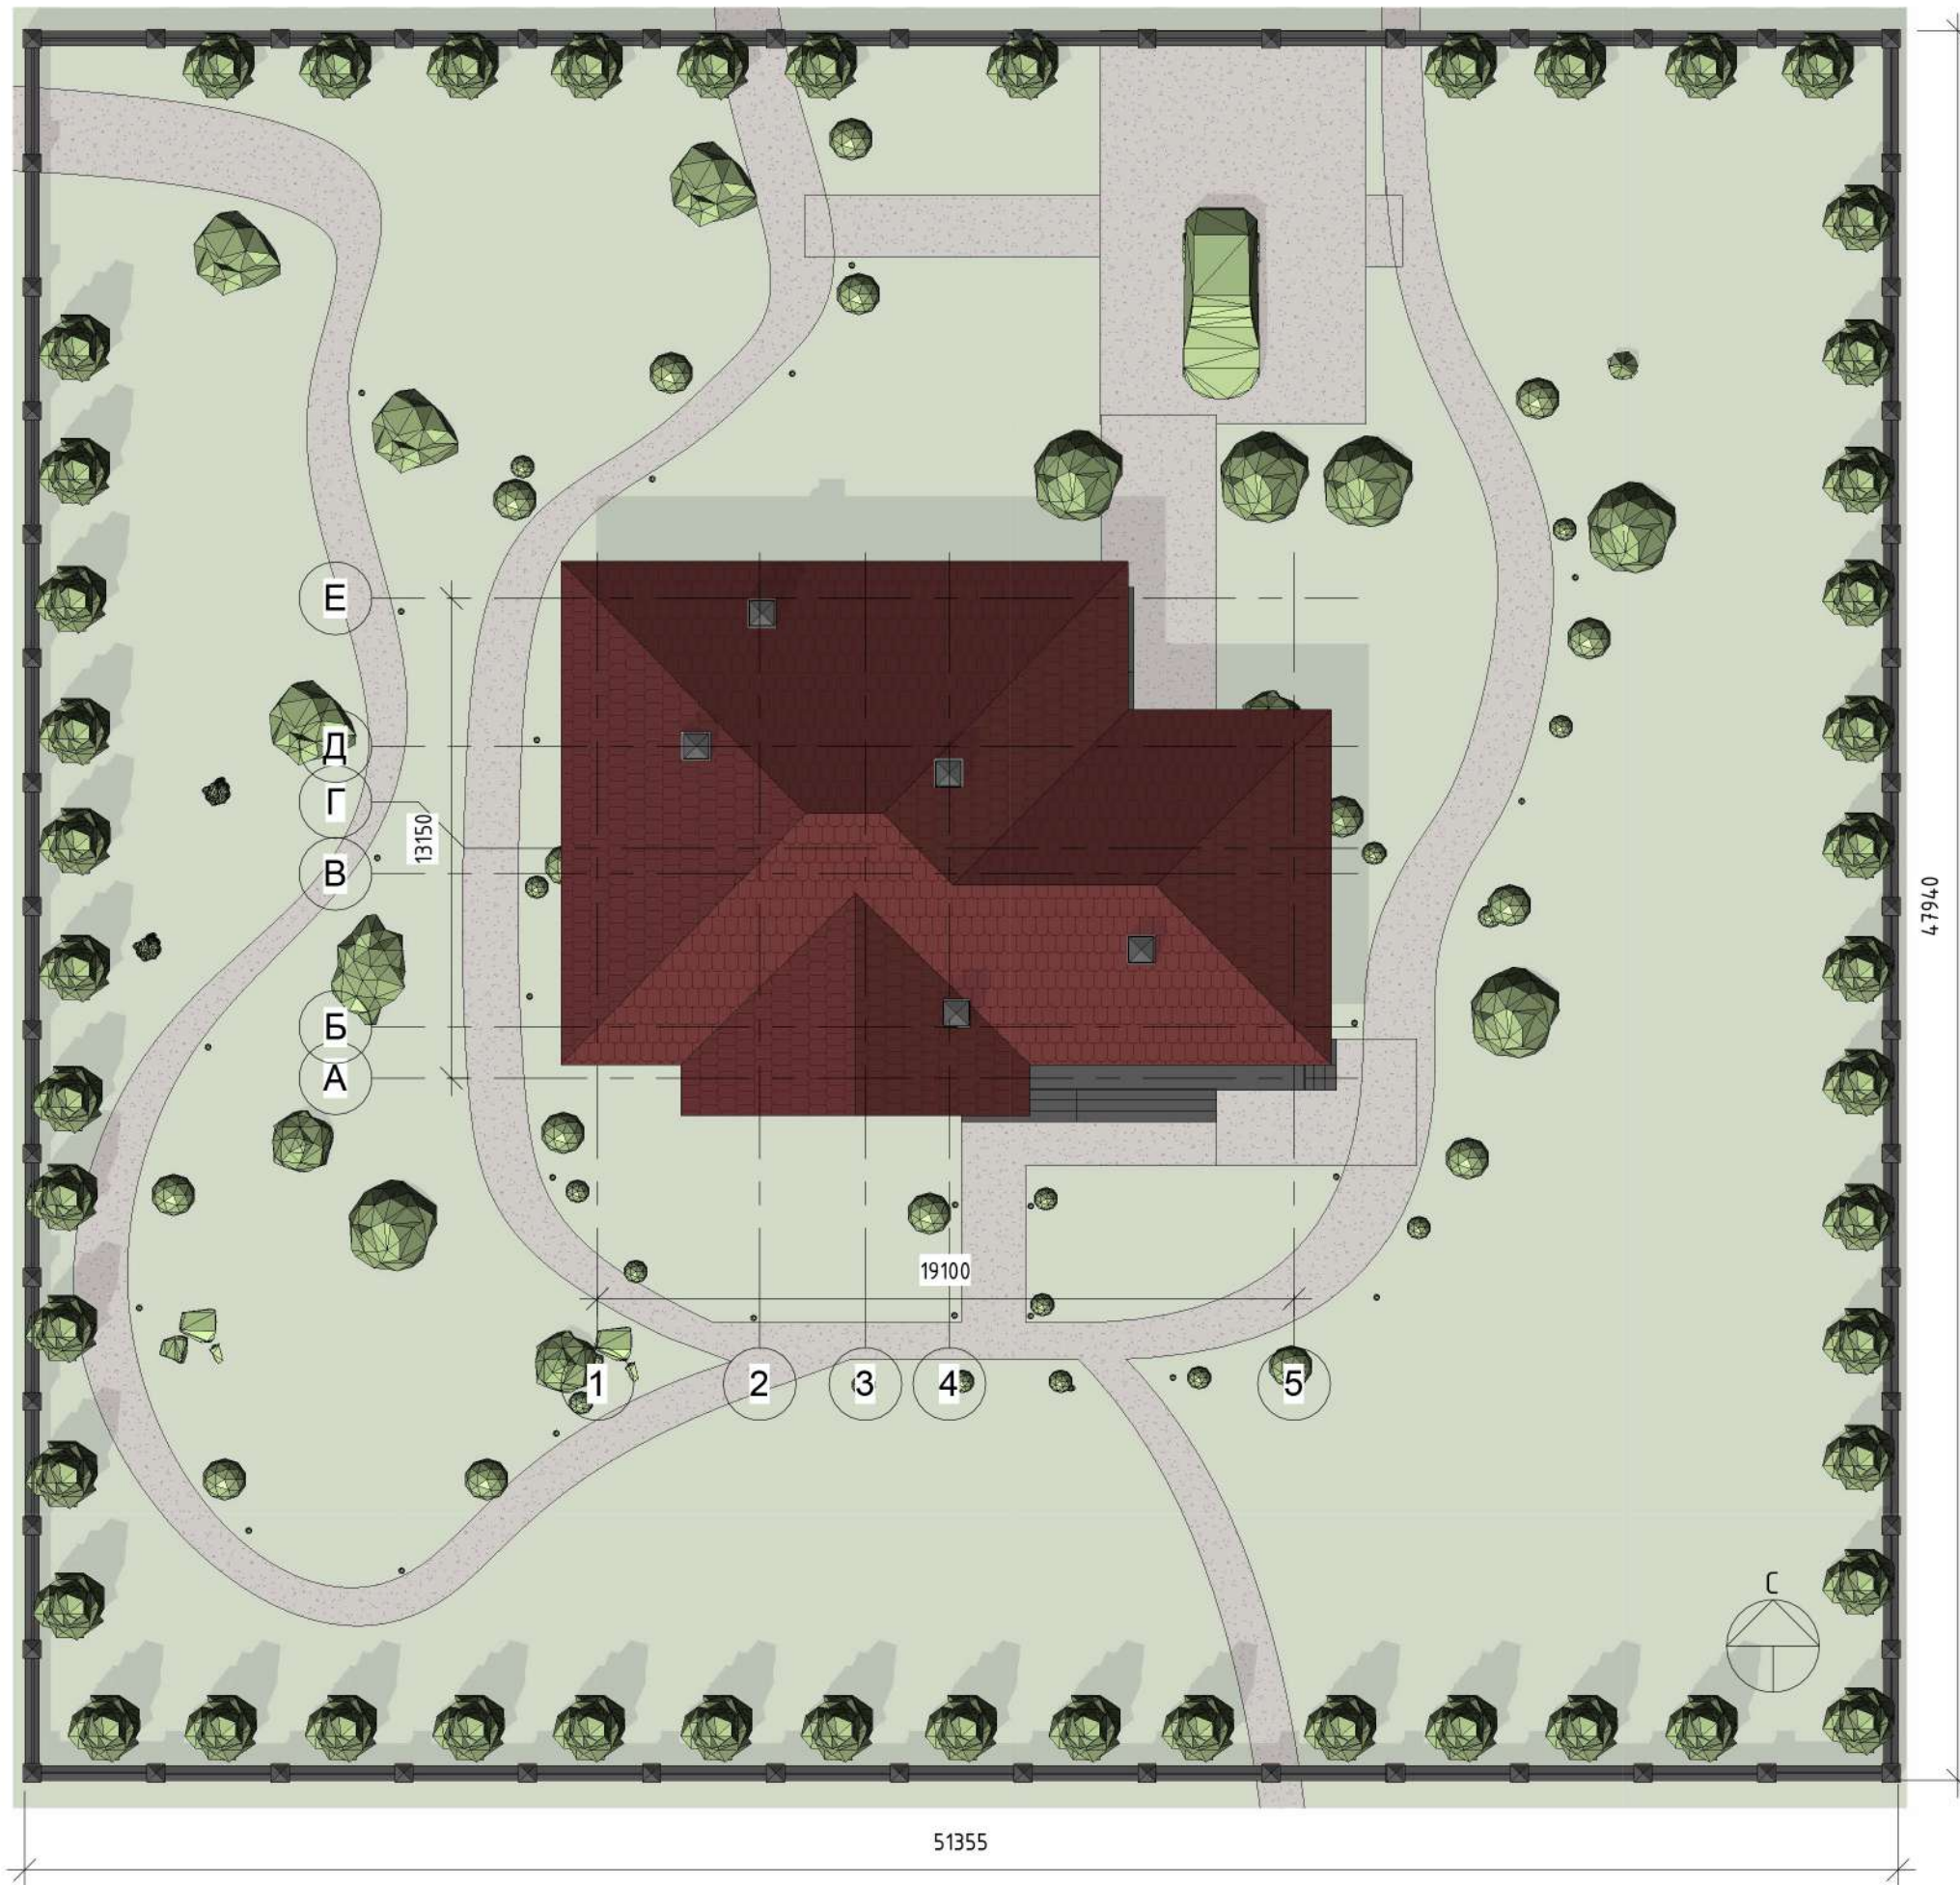

Технико-экономические показатели		
Наименование	Ед. изм.	Показатель
Площадь земельного участка	м <sup>2</sup>	
Площадь застройки	м <sup>2</sup>	254
Общая площадь	м <sup>2</sup>	180
Кол-во этажей		1
Высота здания	м	5.708



Изм.	Лист	№ док.	Подпись	Дата

Схема планировочной организации участка

Лист  
04

Согласовано

Инд. № подл. Подп. и дата. Взам. инв. №



Экспликация помещений 1-го этажа			
Номер помещ ения	Наименова ние	Площад ь	Примеч ания
1	Гостевая	16 м <sup>2</sup>	
2	Сауна	6 м <sup>2</sup>	
3	С/у	4 м <sup>2</sup>	
4	Спальня	19 м <sup>2</sup>	
5	С/у	6 м <sup>2</sup>	
6	Кабинет	12 м <sup>2</sup>	
7	Спальня	17 м <sup>2</sup>	
8	Кладовая	6 м <sup>2</sup>	
9	Бойлерная	10 м <sup>2</sup>	
10	Гардероб	3 м <sup>2</sup>	
11	Тамбур	7 м <sup>2</sup>	
13	Терраса	19 м <sup>2</sup>	
12	Кухня-гости ная	48 м <sup>2</sup>	
14	Холл	7 м <sup>2</sup>	
15	Крыльцо	13 м <sup>2</sup>	
Общий итог		193 м <sup>2</sup>	



Изм.	Лист	№ док.	Подпись	Дата

План 1-го этажа


Лист 05

Согласовано

Взам. инв. №

Подп. и дата

Инв. № подл.

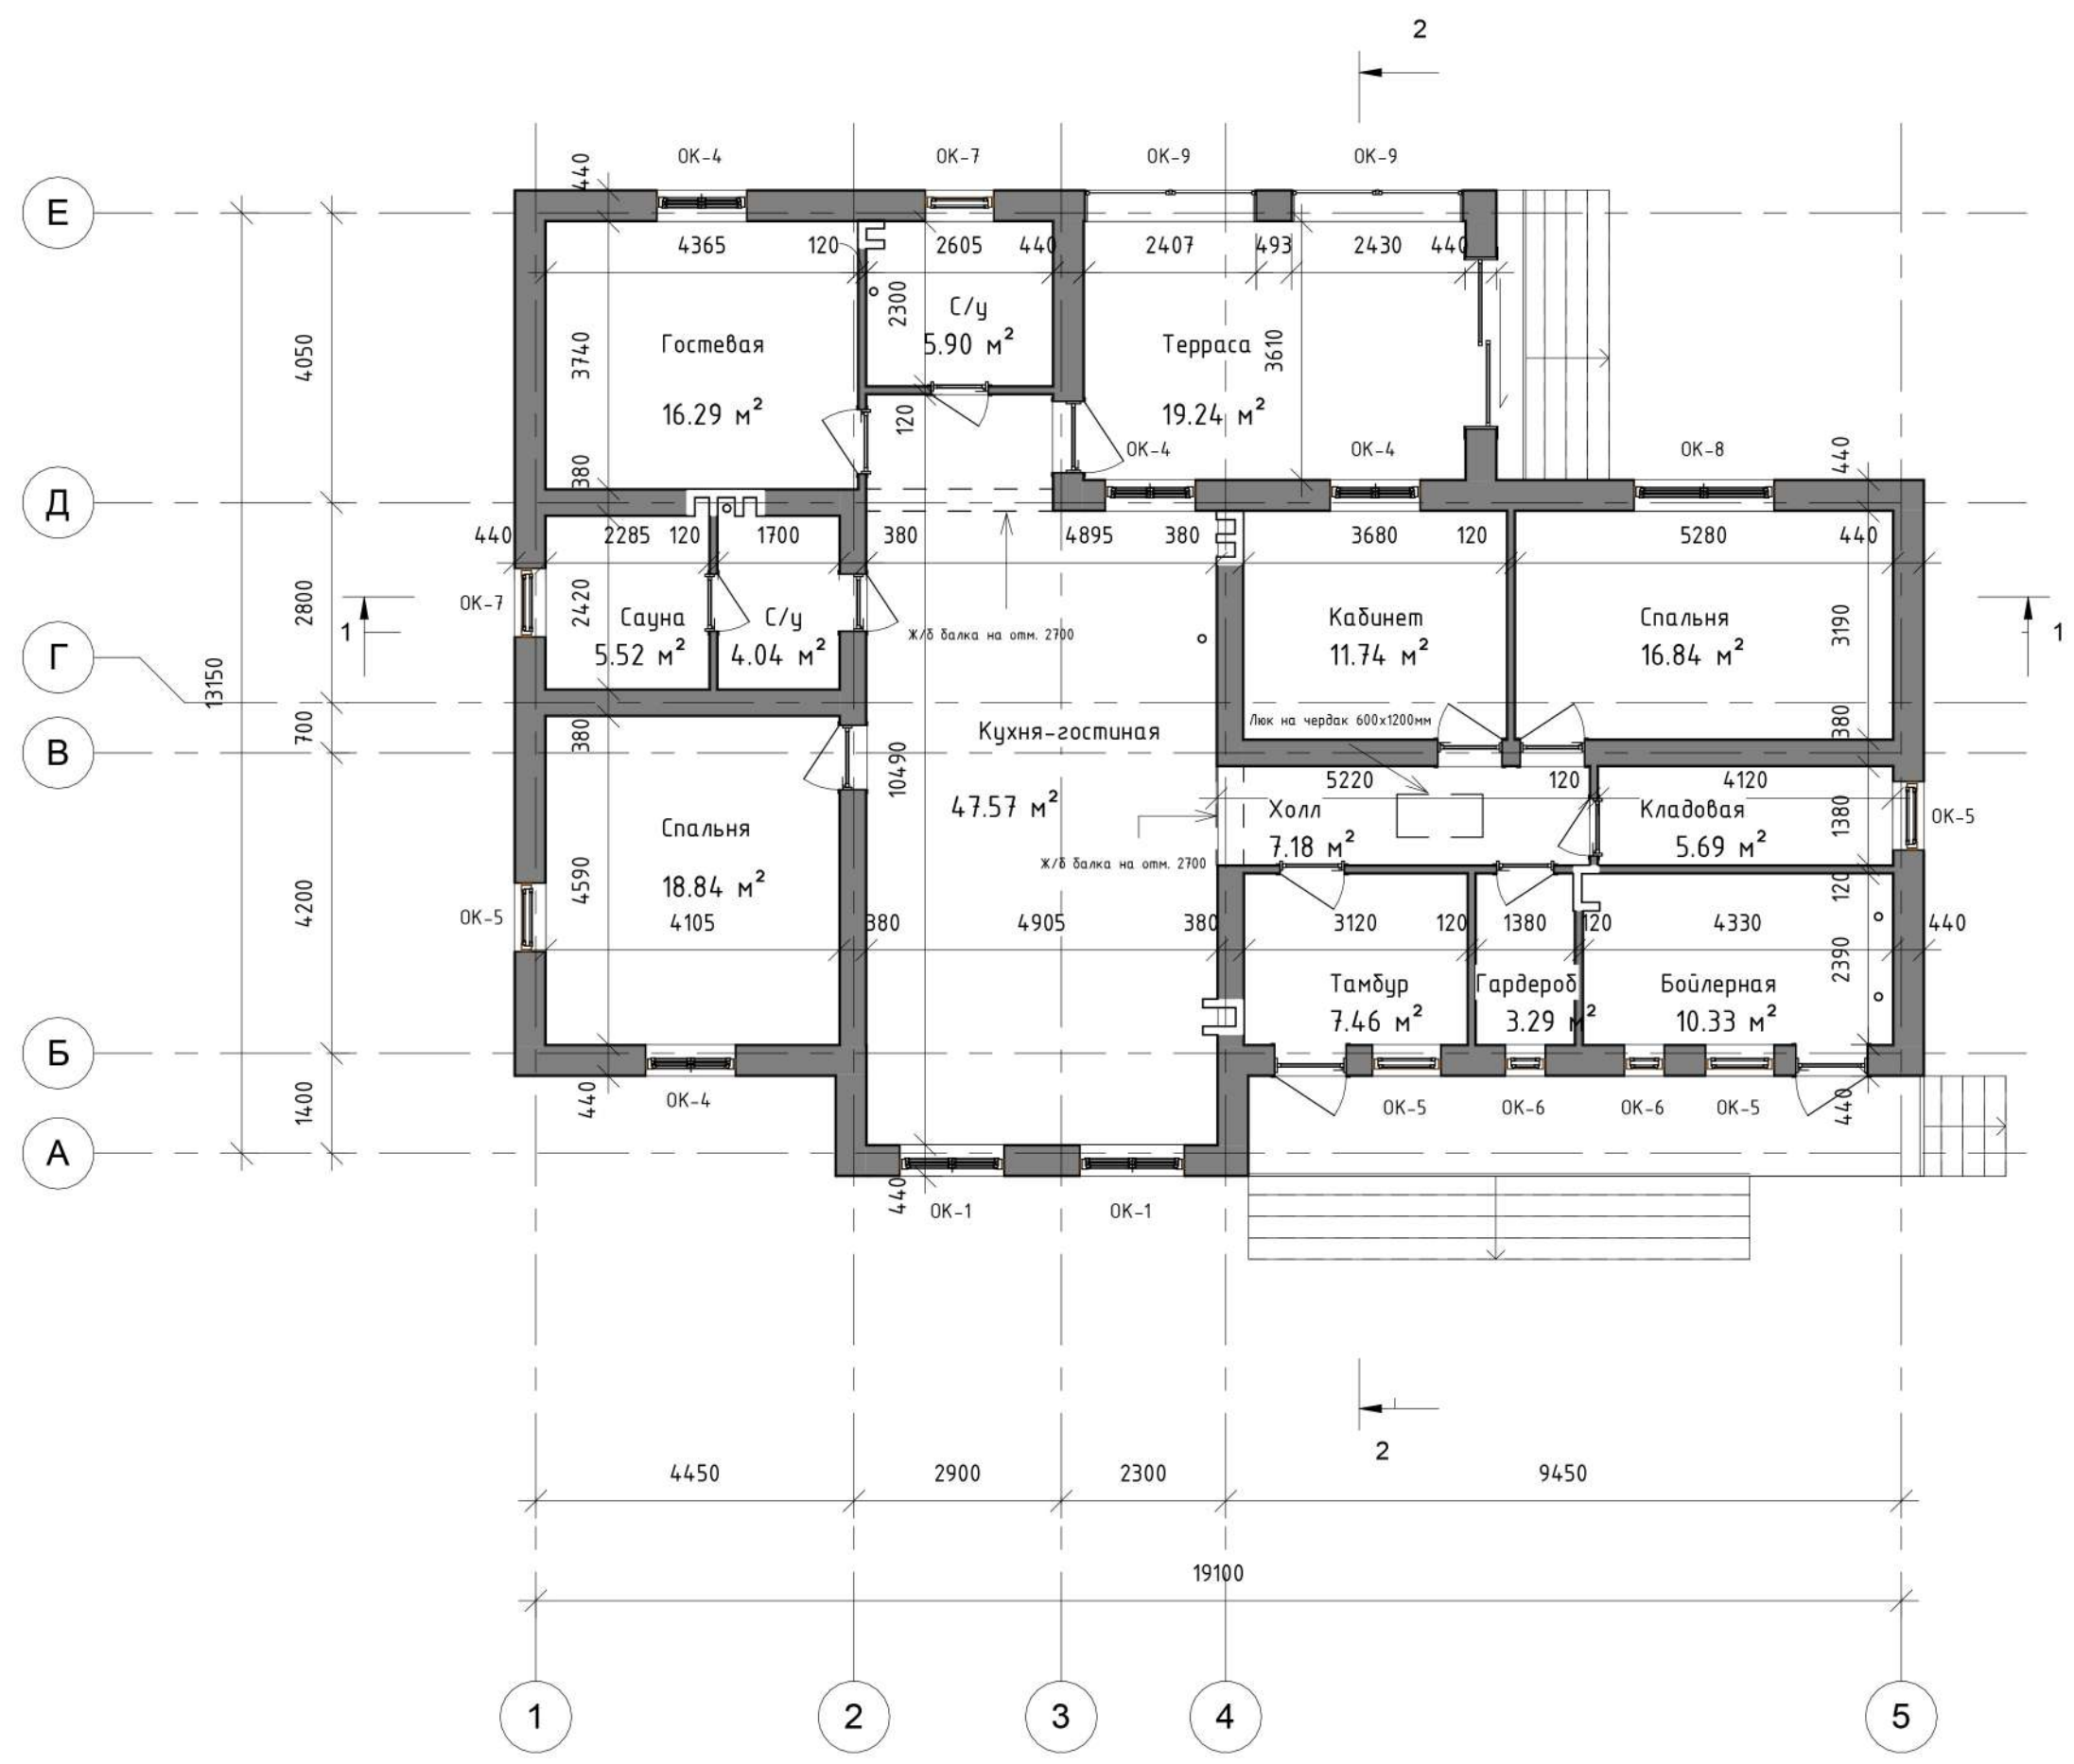

Изм.	Лист	№ док.	Подпись	Дата

Кладочный план 1-го этажа

Лист  
06

Фасад 1-5



Согласовано

Инва. № подл.	Подп. и дата	Взам. инв. №




Изм.	Лист	№ док.	Подпись	Дата

Фасад 1-5

Лист  
07

# Фасад 5-1

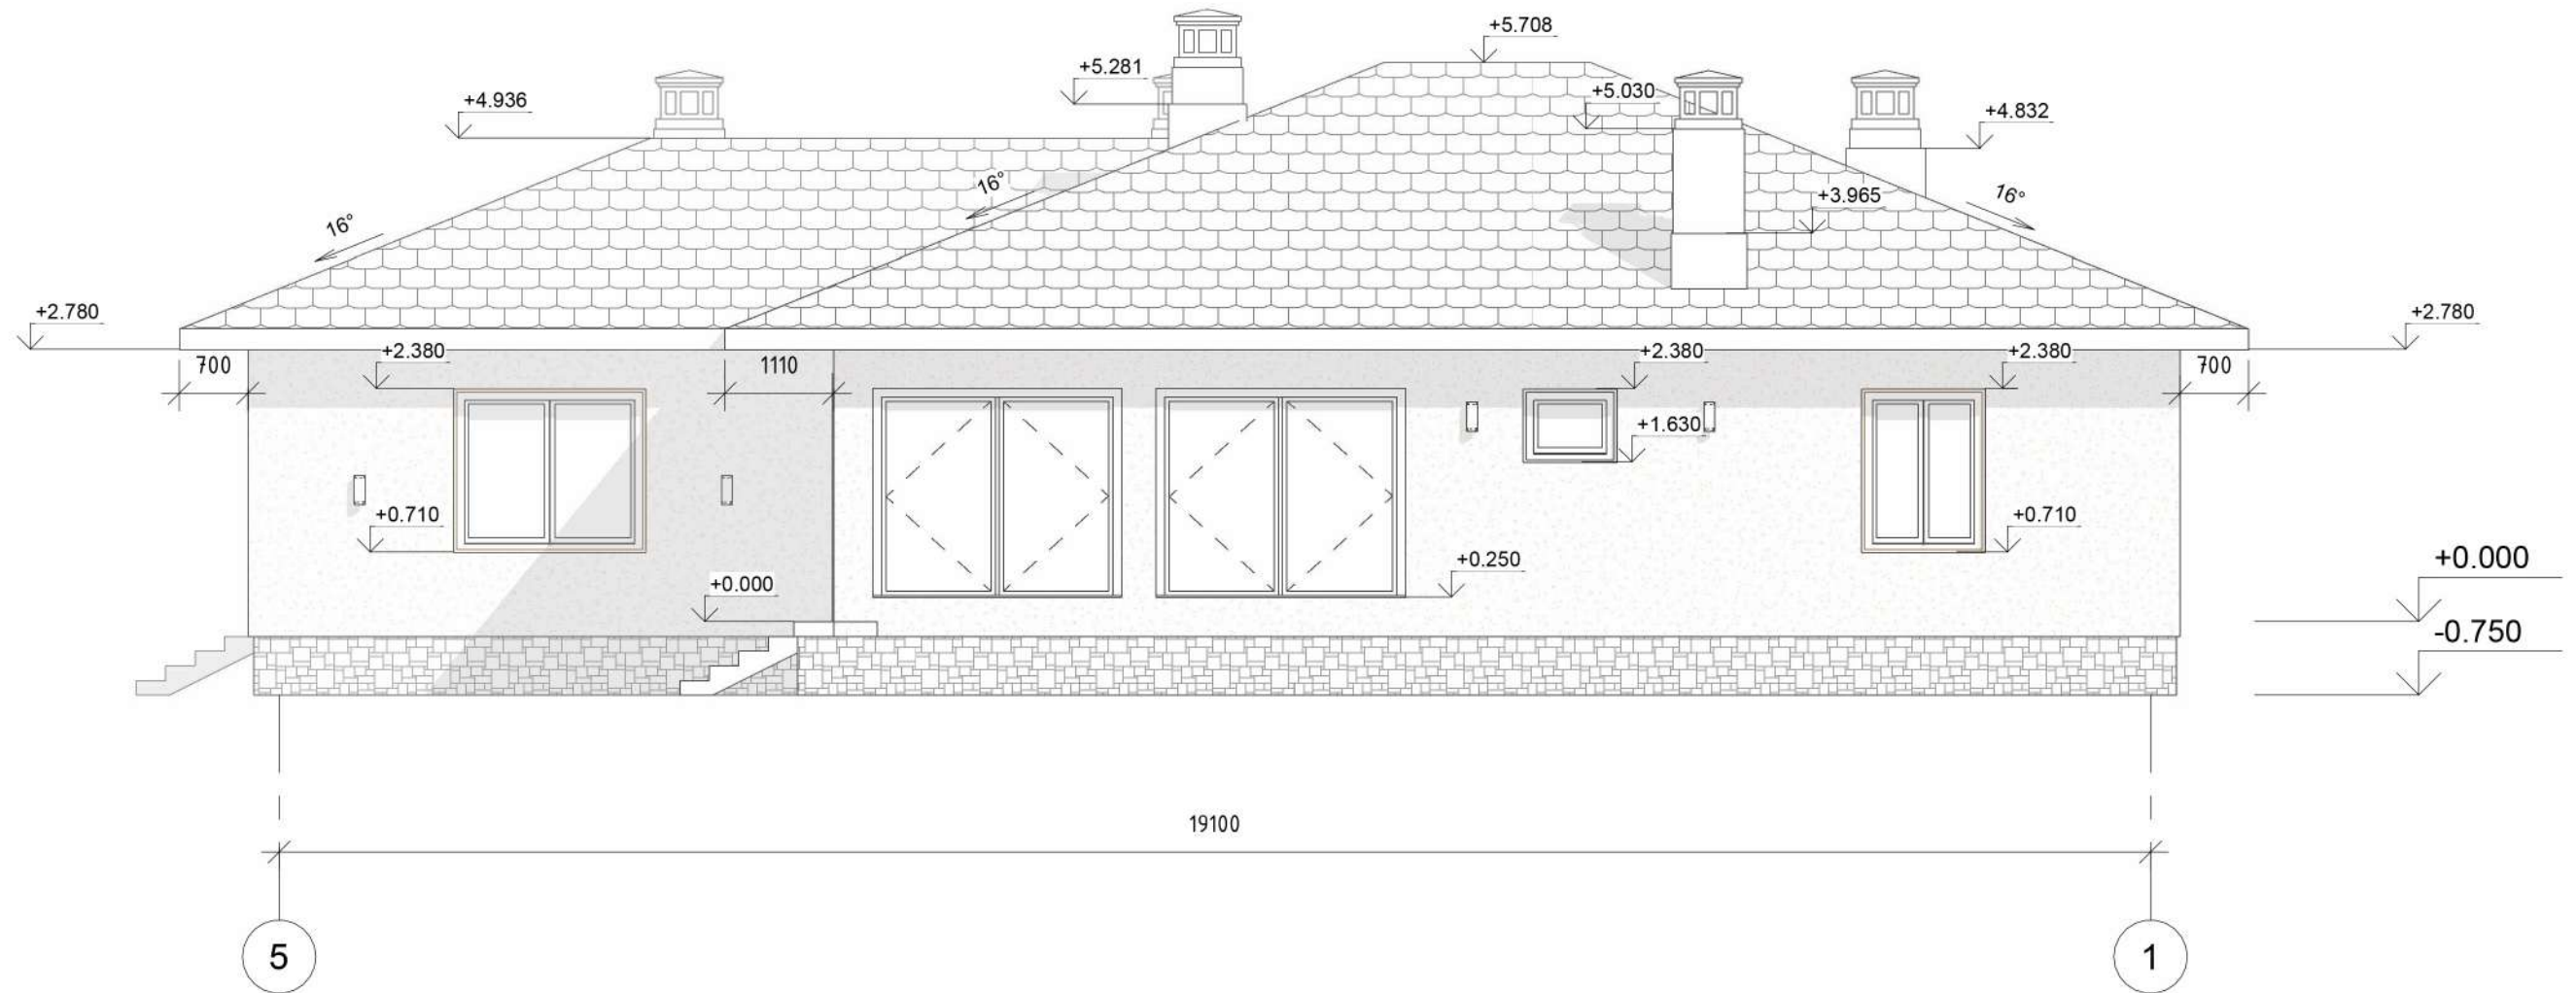

Согласовано


Инов. № подл.	Подп. и дата	Взам. инв. №




Изм.	Лист	№ док.	Подпись	Дата

Фасад 5-1

Лист  
08

# Фасад А-Е

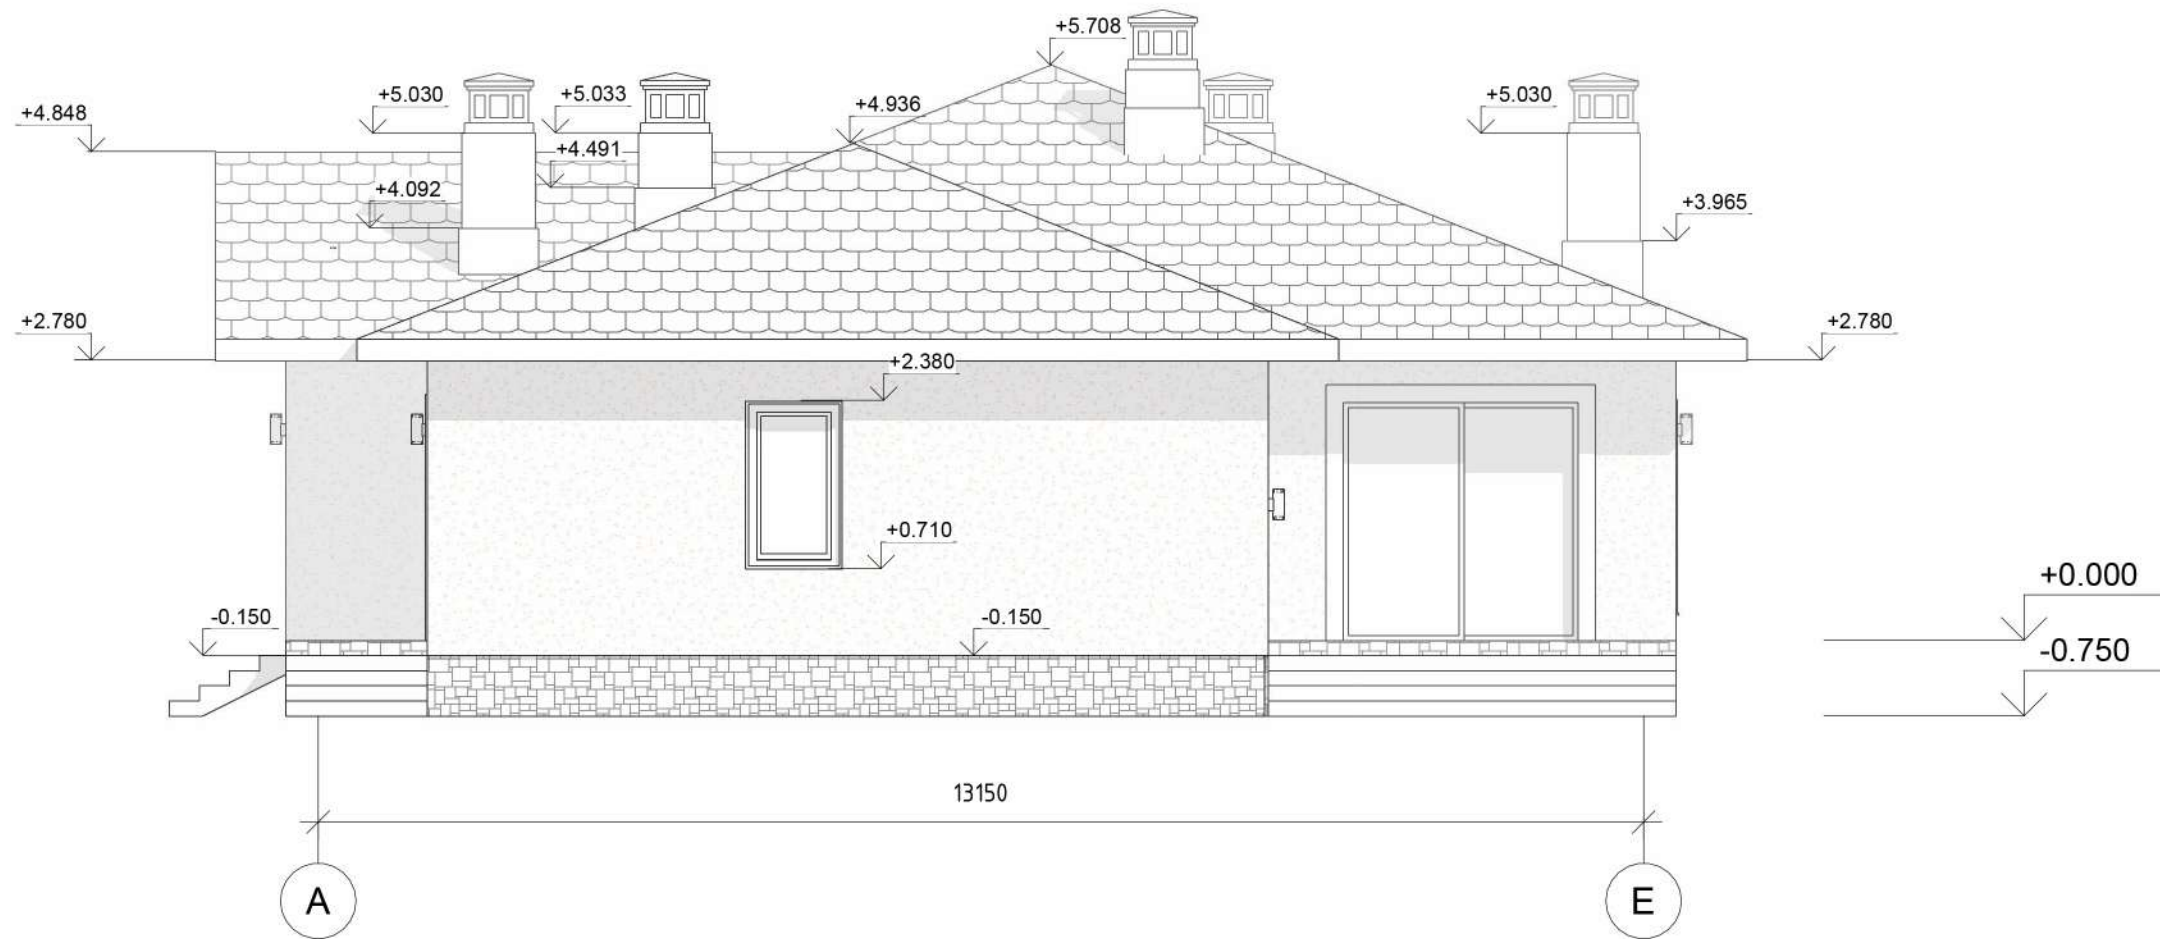

Согласовано

Взам. инв. №

Подп. и дата

Инв. № подл.




Изм.	Лист	№ док.	Подпись	Дата

Фасад А-Е

Лист  
09

# Фасад Е-А

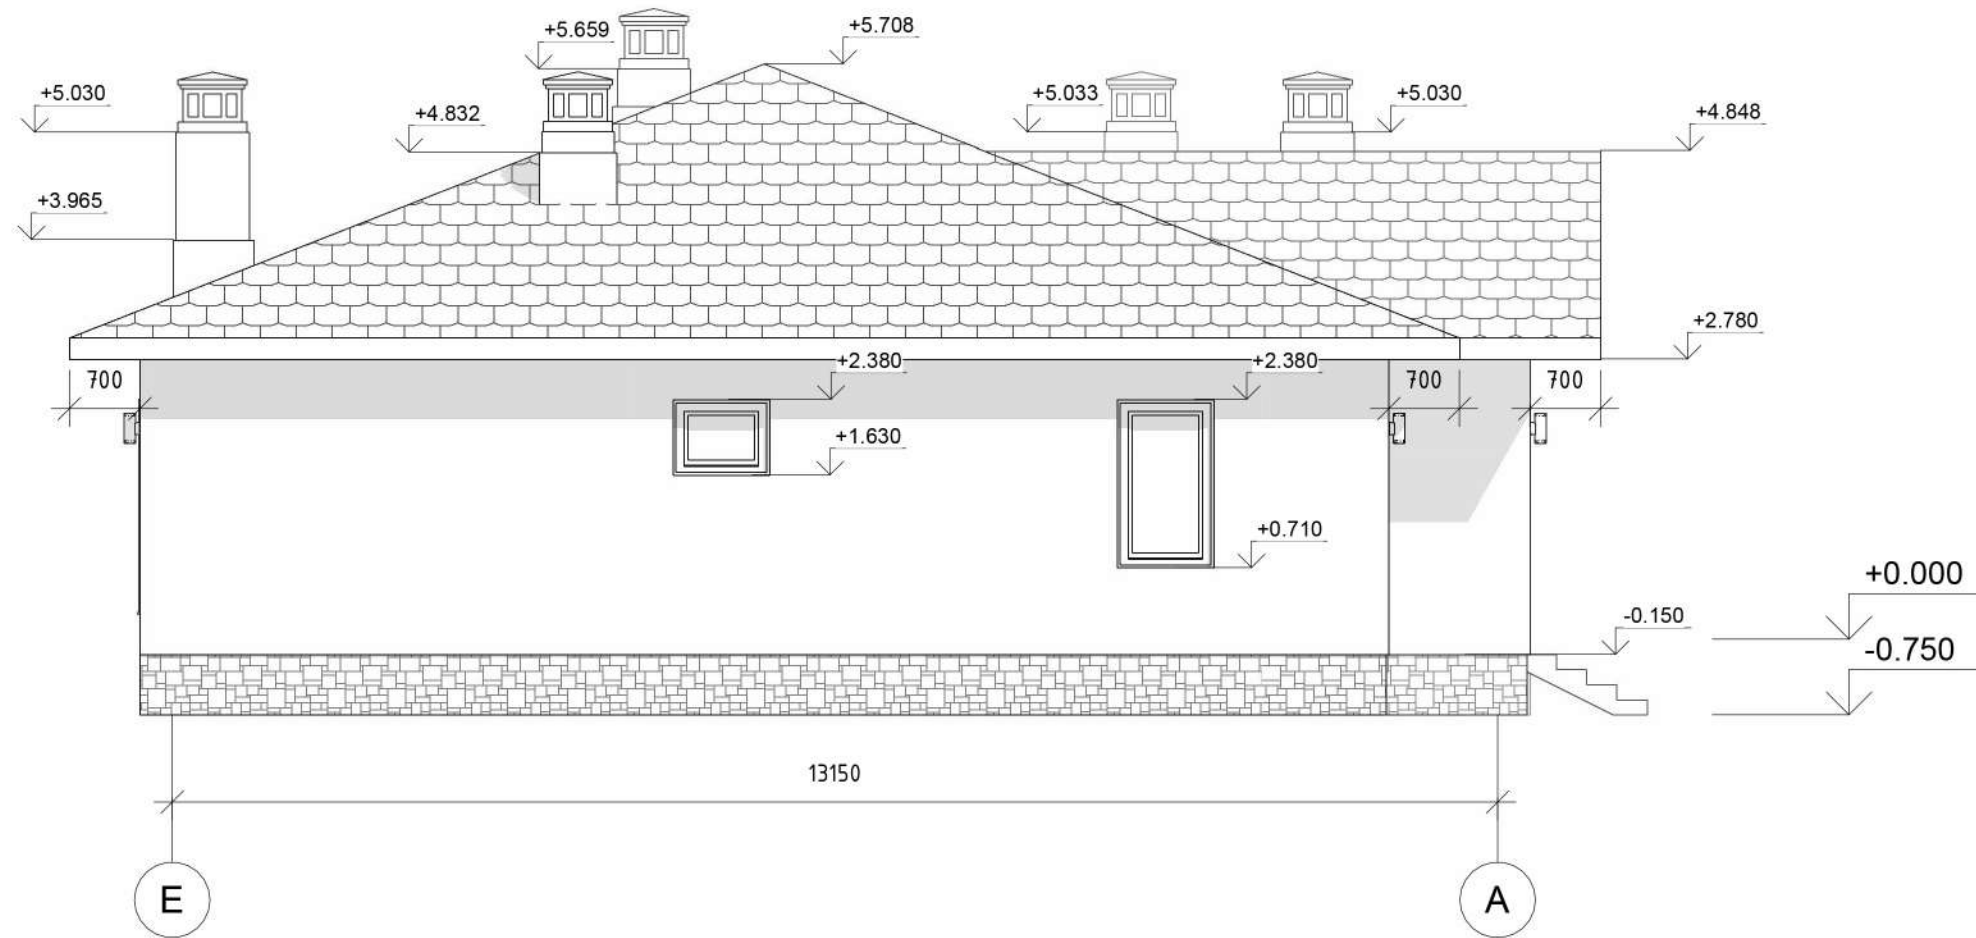

Согласовано


Инов. № подл.	Подп. и дата	Взам. инв. №




Изм.	Лист	№ док.	Подпись	Дата

Фасад Е-А

Лист  
10

# Разрез 1-1

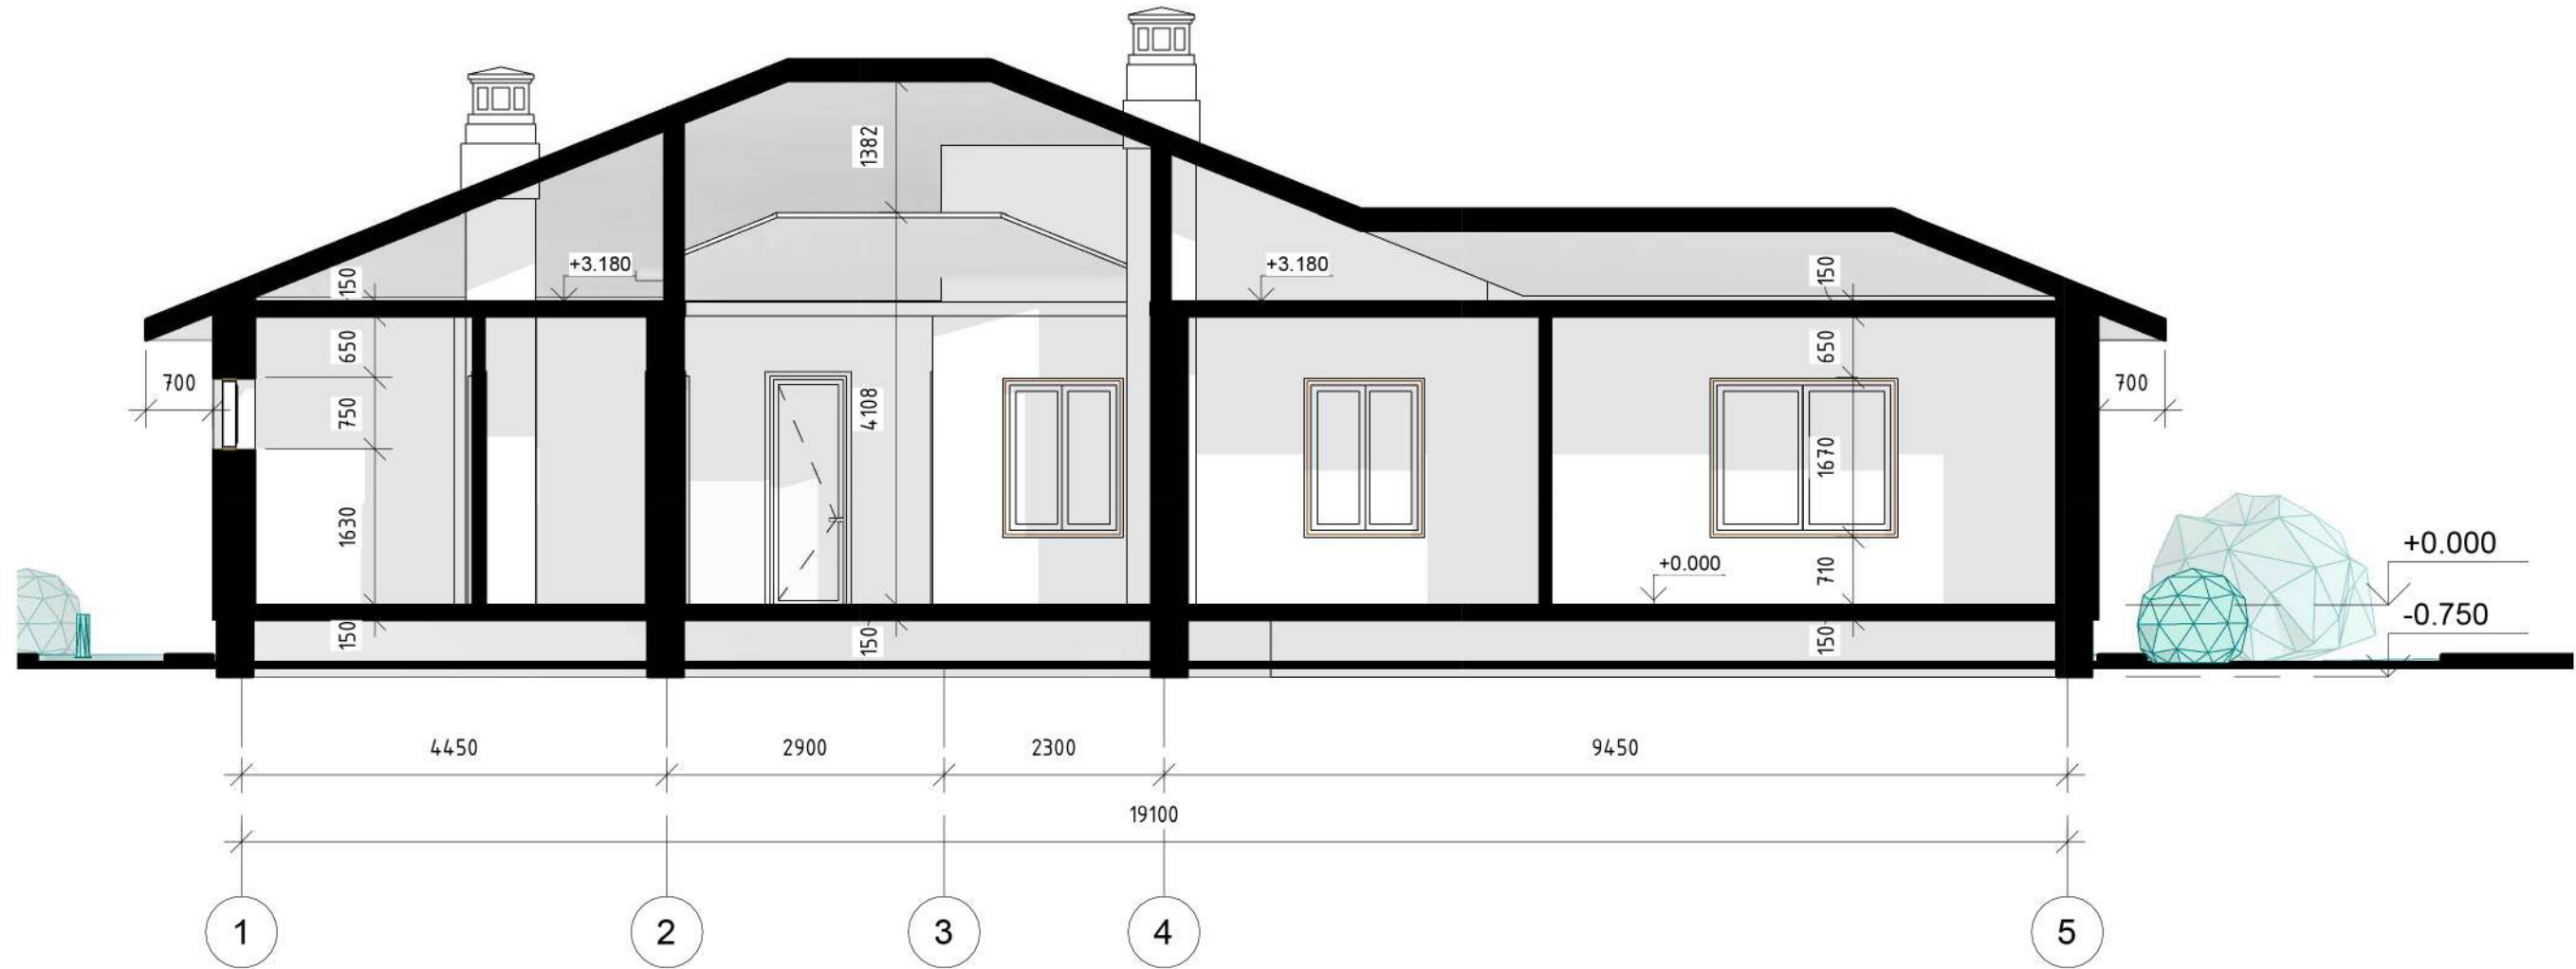

**Примечание:**

1. Отметка 0.000 соответствует отметке верха плиты без чистовой отделки
2. В зоне чердачного пространства устанавливаются вертикальные деревянные стойки согласно проекту
3. Уровень низа дверей принят с учетом стяжки 120 мм.
4. Включить в смету затраты на изготовление фальшпотолков
5. В зоне чердачного пространства запроектированы каркасные стены



				Разрез 1-1		Лист
Изм.	Лист	№ док.	Подпись	Дата		
					11	


Согласовано

Взам. инв. №

Подл. и дата

Инв. № подл.

# Разрез 2-2

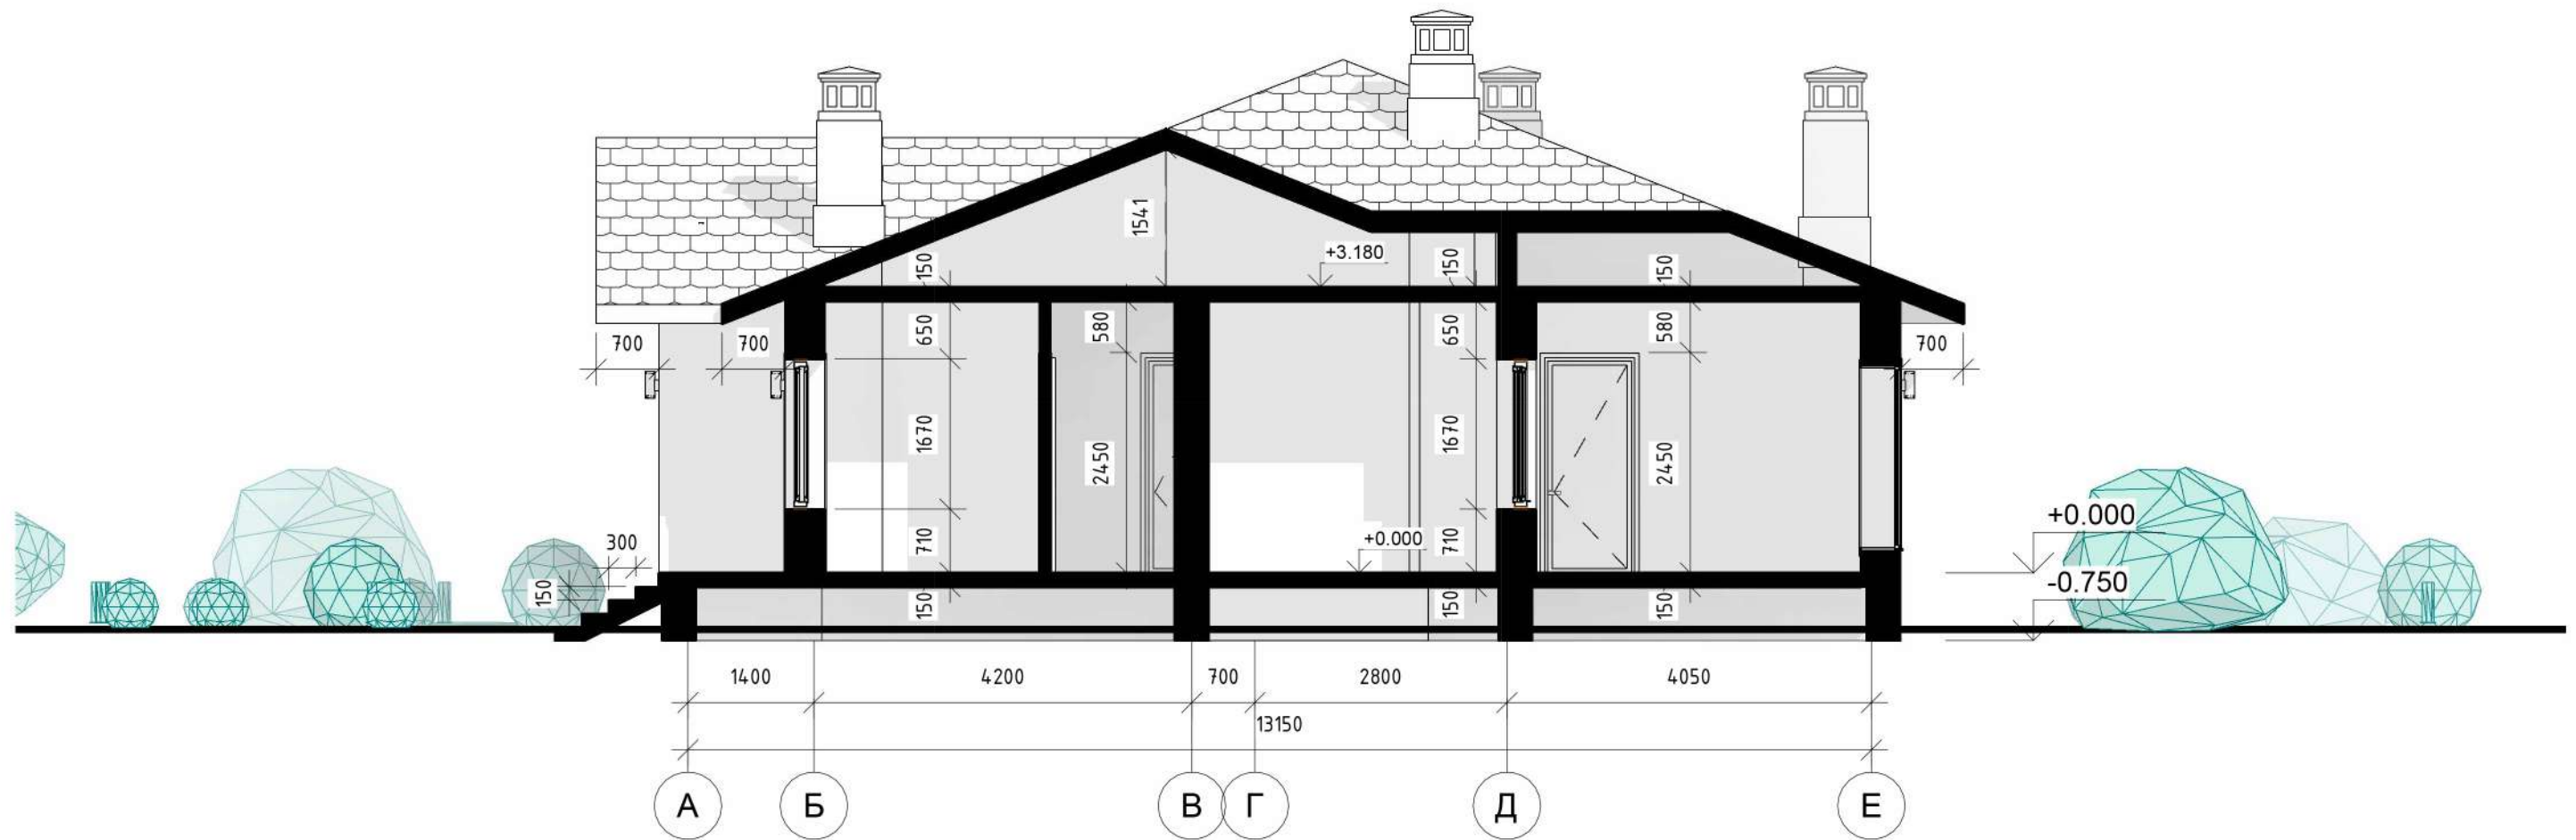

**Примечание:**

1. Отметка 0.000 соответствует отметке верха плиты без чистовой отделки
2. В зоне чердачного пространства устанавливаются вертикальные деревянные стойки согласно проекту
3. Уровень низа дверей принят с учетом стяжки 120 мм.
4. Включить в смету затраты на изготовление фальшпотолков
5. В зоне чердачного пространства запроектированы каркасные стены




					Разрез 2-2	Лист
Изм.	Лист	№ док.	Подпись	Дата		12

Согласовано

Взам. инв. №

Подл. и дата

Инв. № подл.

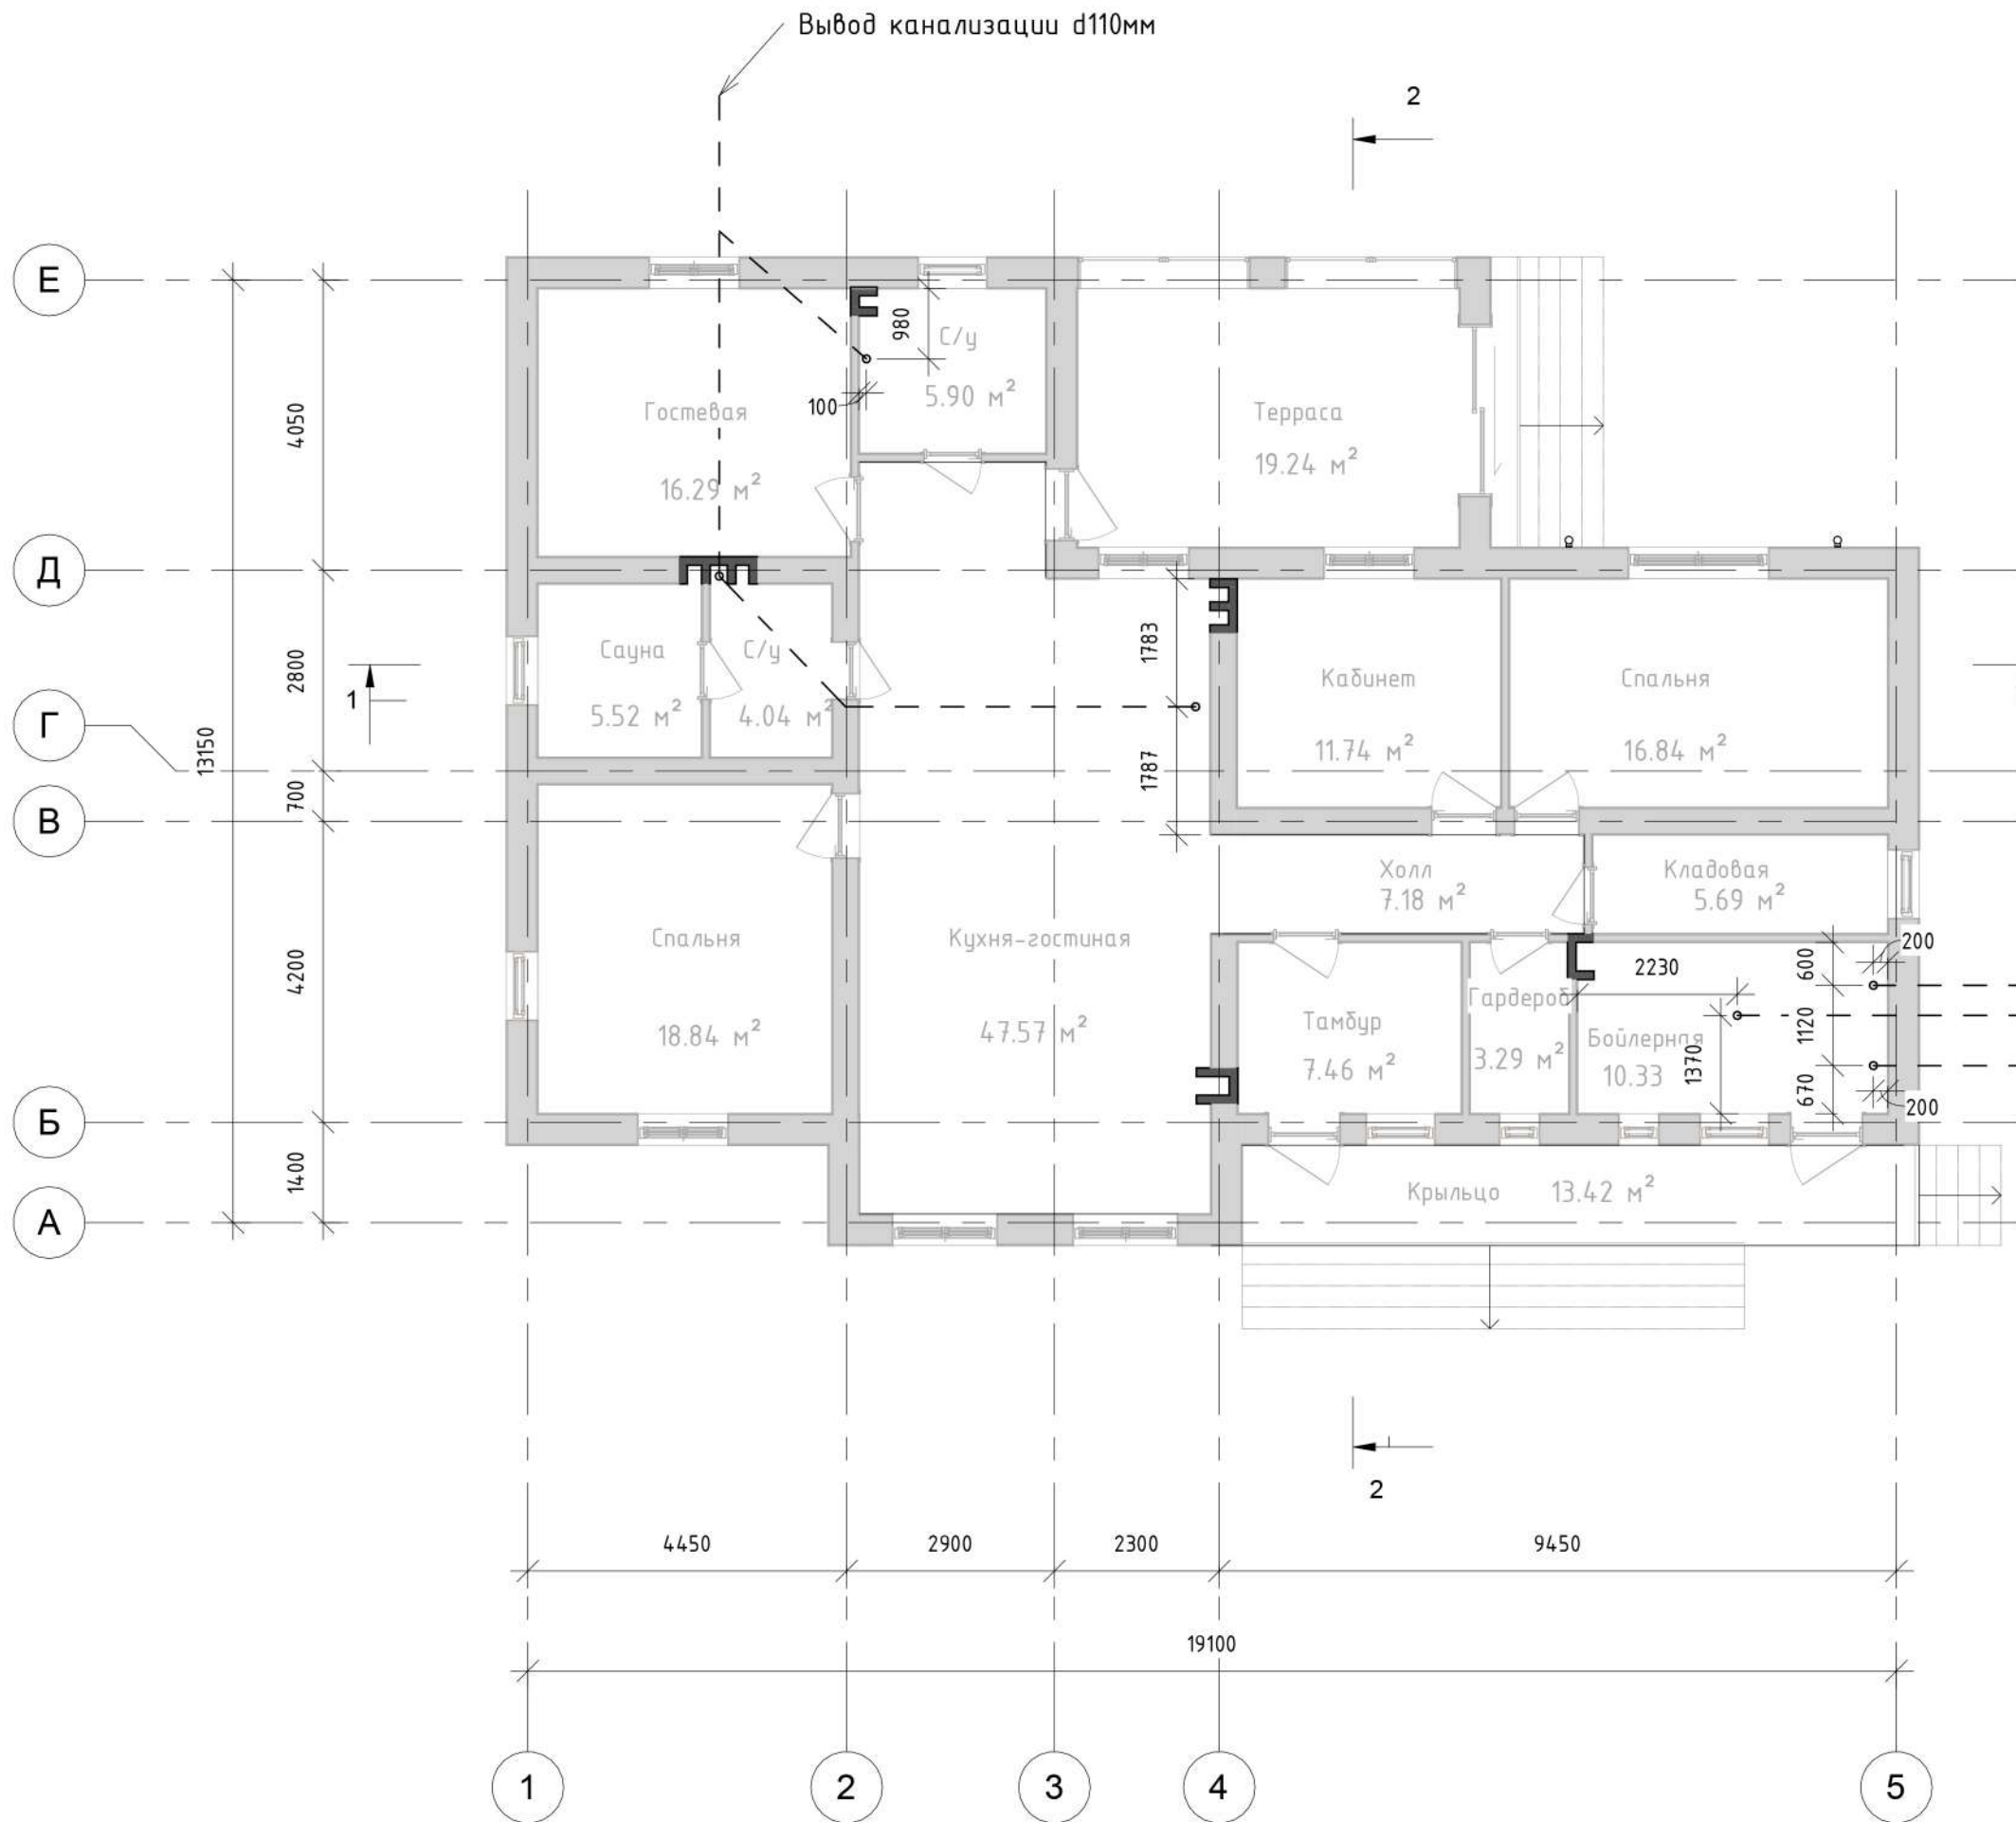

Ввод эл. кабеля d110мм  
 Вывод канализации d110мм  
 Ввод воды d110мм




Согласовано


Инов. № подл.	Подп. и дата	Взам. инв. №

Изм.	Лист	№ док.	Подпись	Дата

План привязки закладных деталей

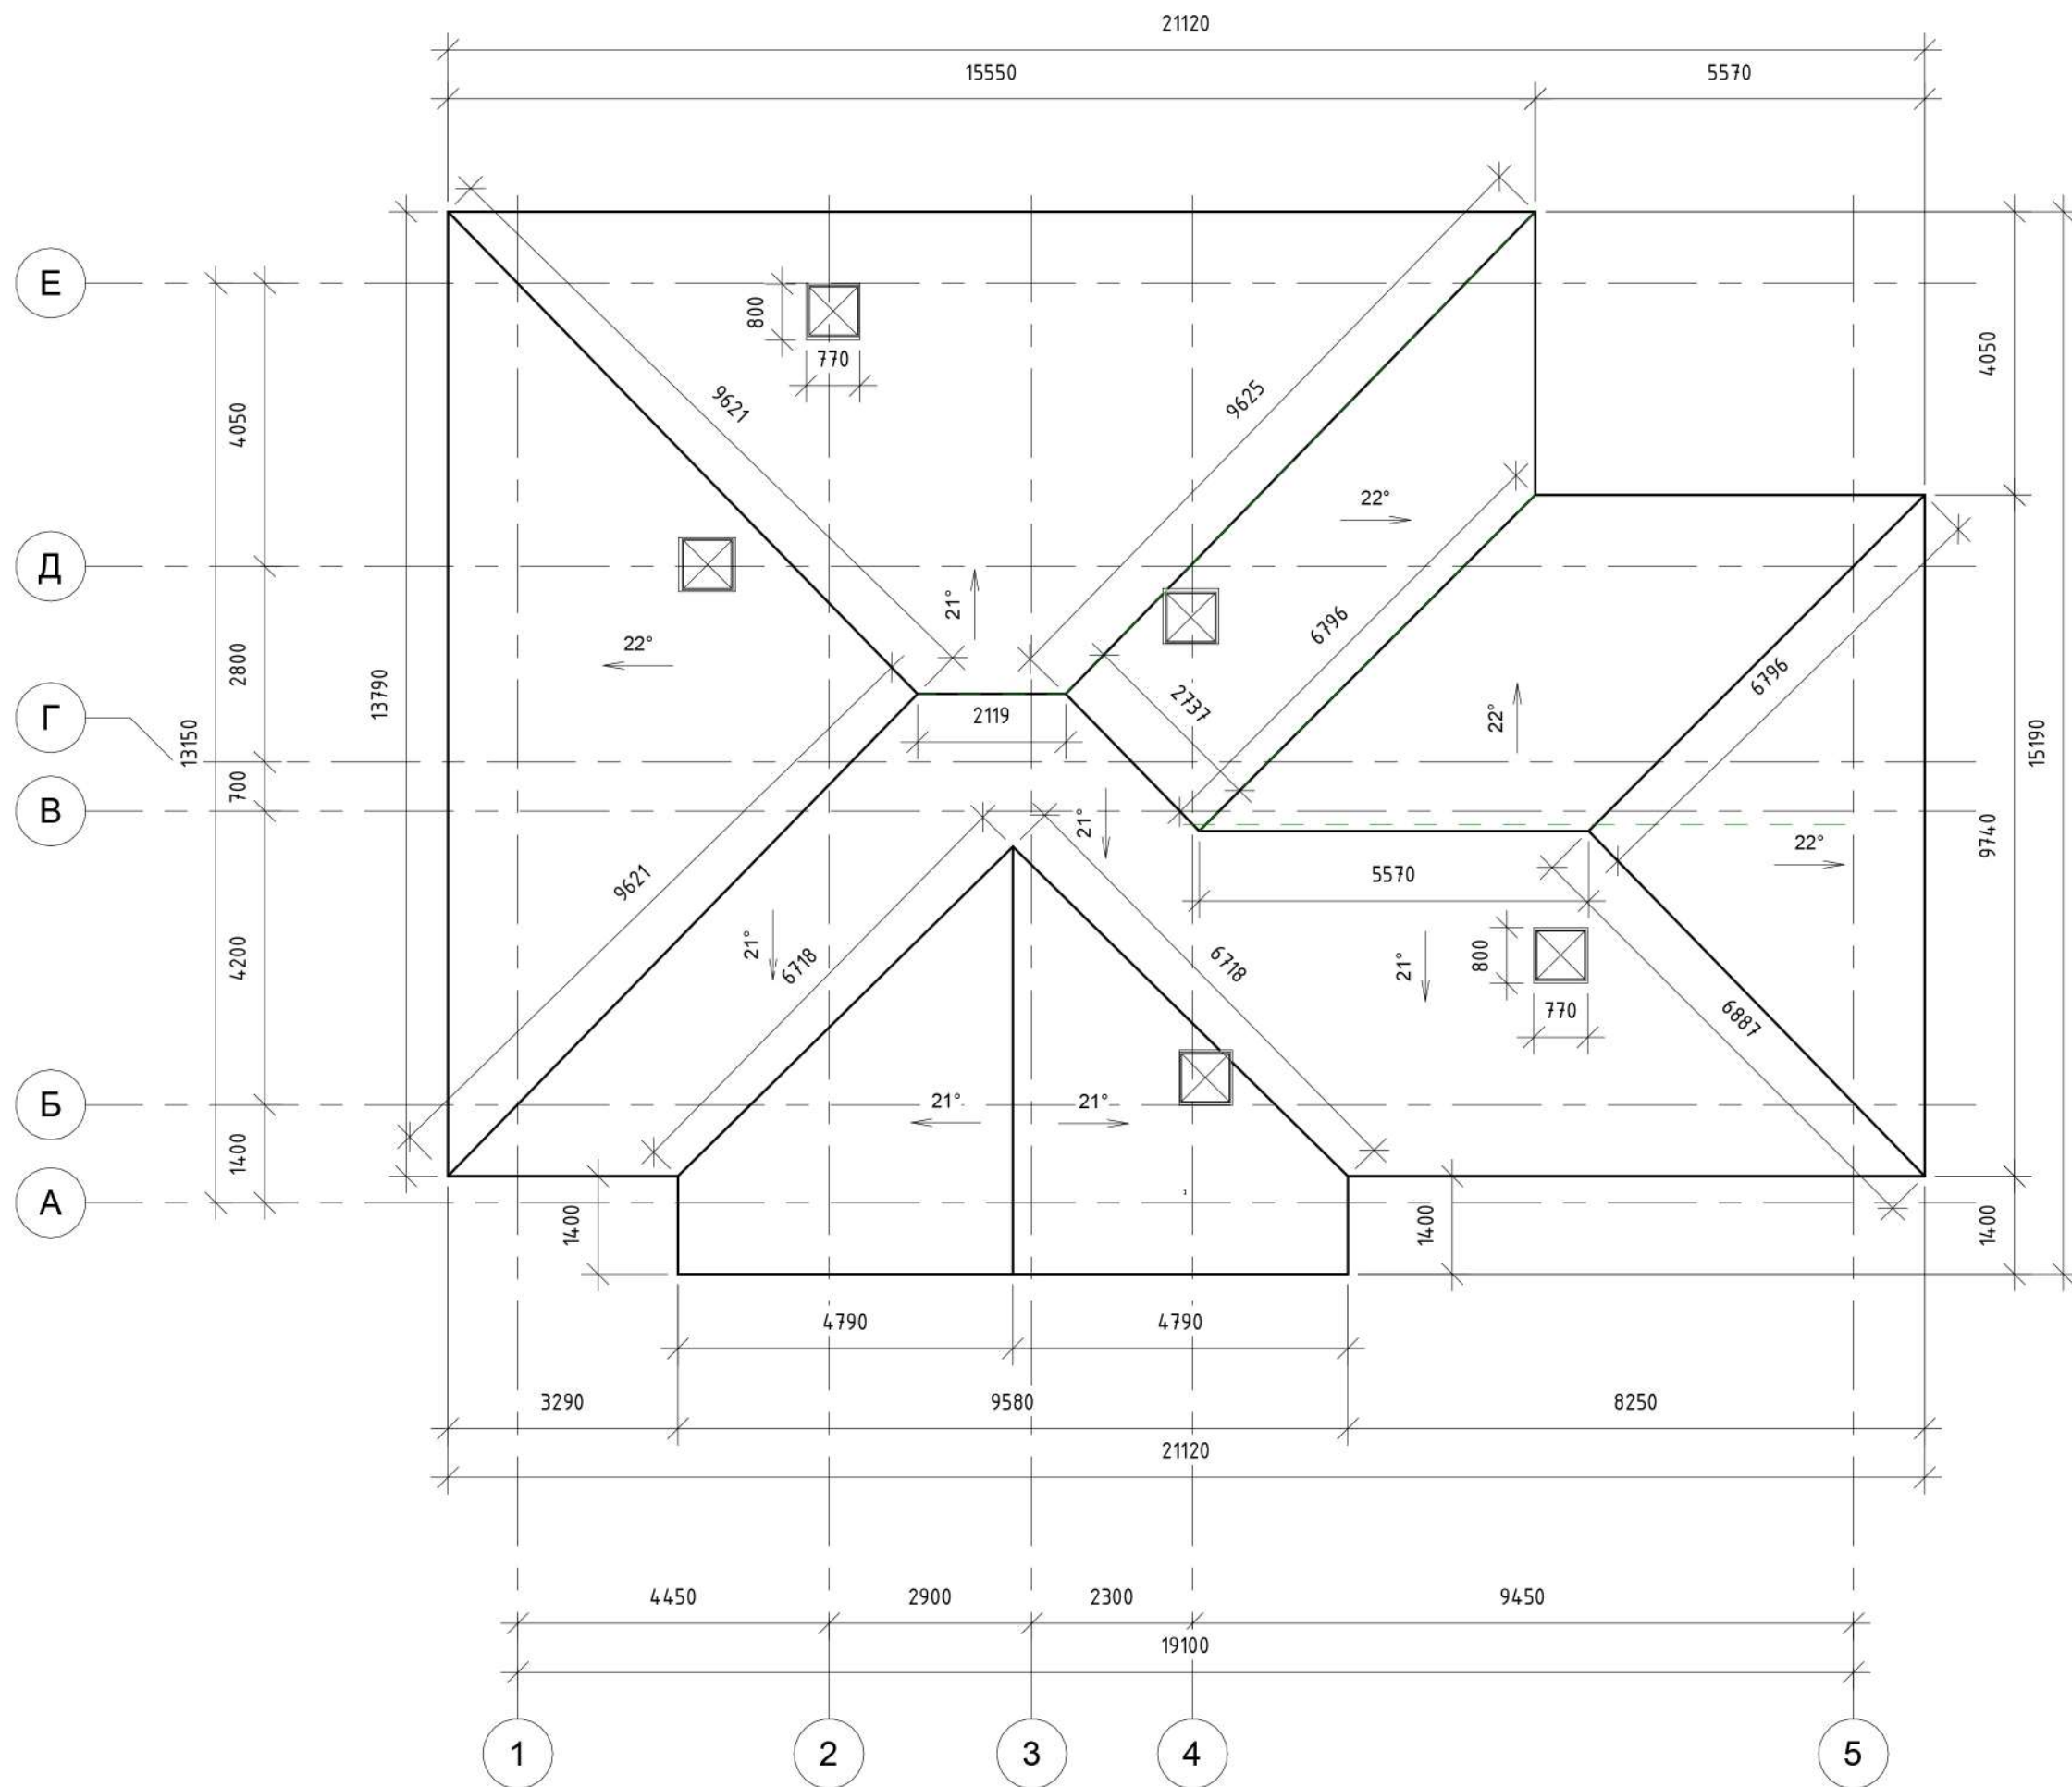

Площадь кровли 303,5м<sup>2</sup>



Согласовано	


Инд. № подл.	
Подп. и дата	
Взам. инв. №	

Изм.	Лист	№ док.	Подпись	Дата

План кровли

Лист  
14

## Спецификация оконных изделий

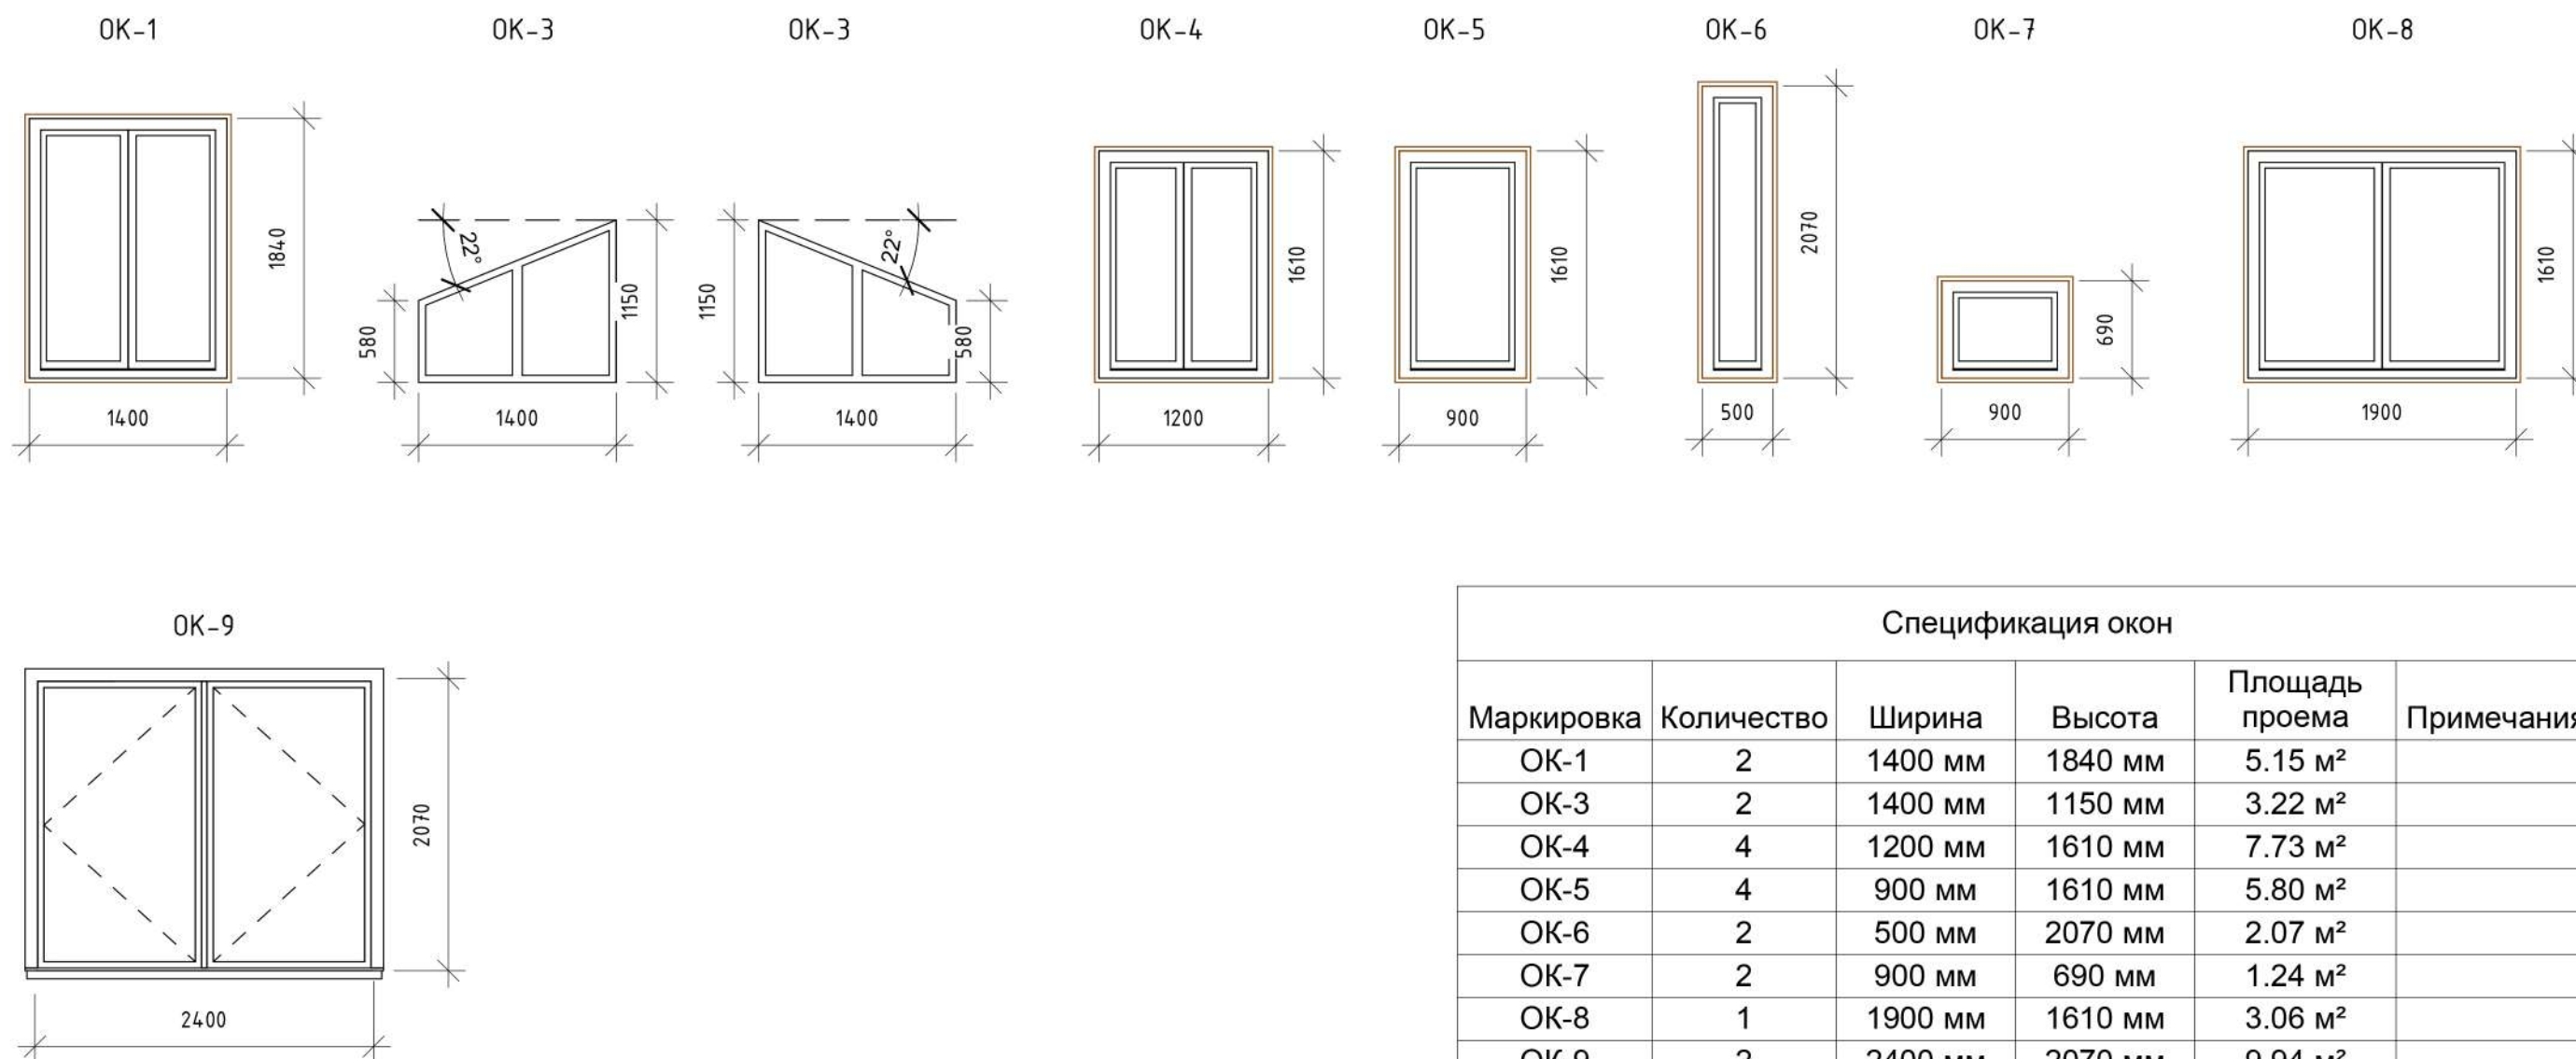

Спецификация окон					
Маркировка	Количество	Ширина	Высота	Площадь проема	Примечания
OK-1	2	1400 мм	1840 мм	5.15 м <sup>2</sup>	
OK-3	2	1400 мм	1150 мм	3.22 м <sup>2</sup>	
OK-4	4	1200 мм	1610 мм	7.73 м <sup>2</sup>	
OK-5	4	900 мм	1610 мм	5.80 м <sup>2</sup>	
OK-6	2	500 мм	2070 мм	2.07 м <sup>2</sup>	
OK-7	2	900 мм	690 мм	1.24 м <sup>2</sup>	
OK-8	1	1900 мм	1610 мм	3.06 м <sup>2</sup>	
OK-9	2	2400 мм	2070 мм	9.94 м <sup>2</sup>	
<b>Общий итог:</b>	<b>19</b>			<b>38.20 м<sup>2</sup></b>	

Согласовано

Взам. инв. №

Подп. и дата

Инв. № подл.



Изм.	Лист	№ док.	Подпись	Дата
------	------	--------	---------	------